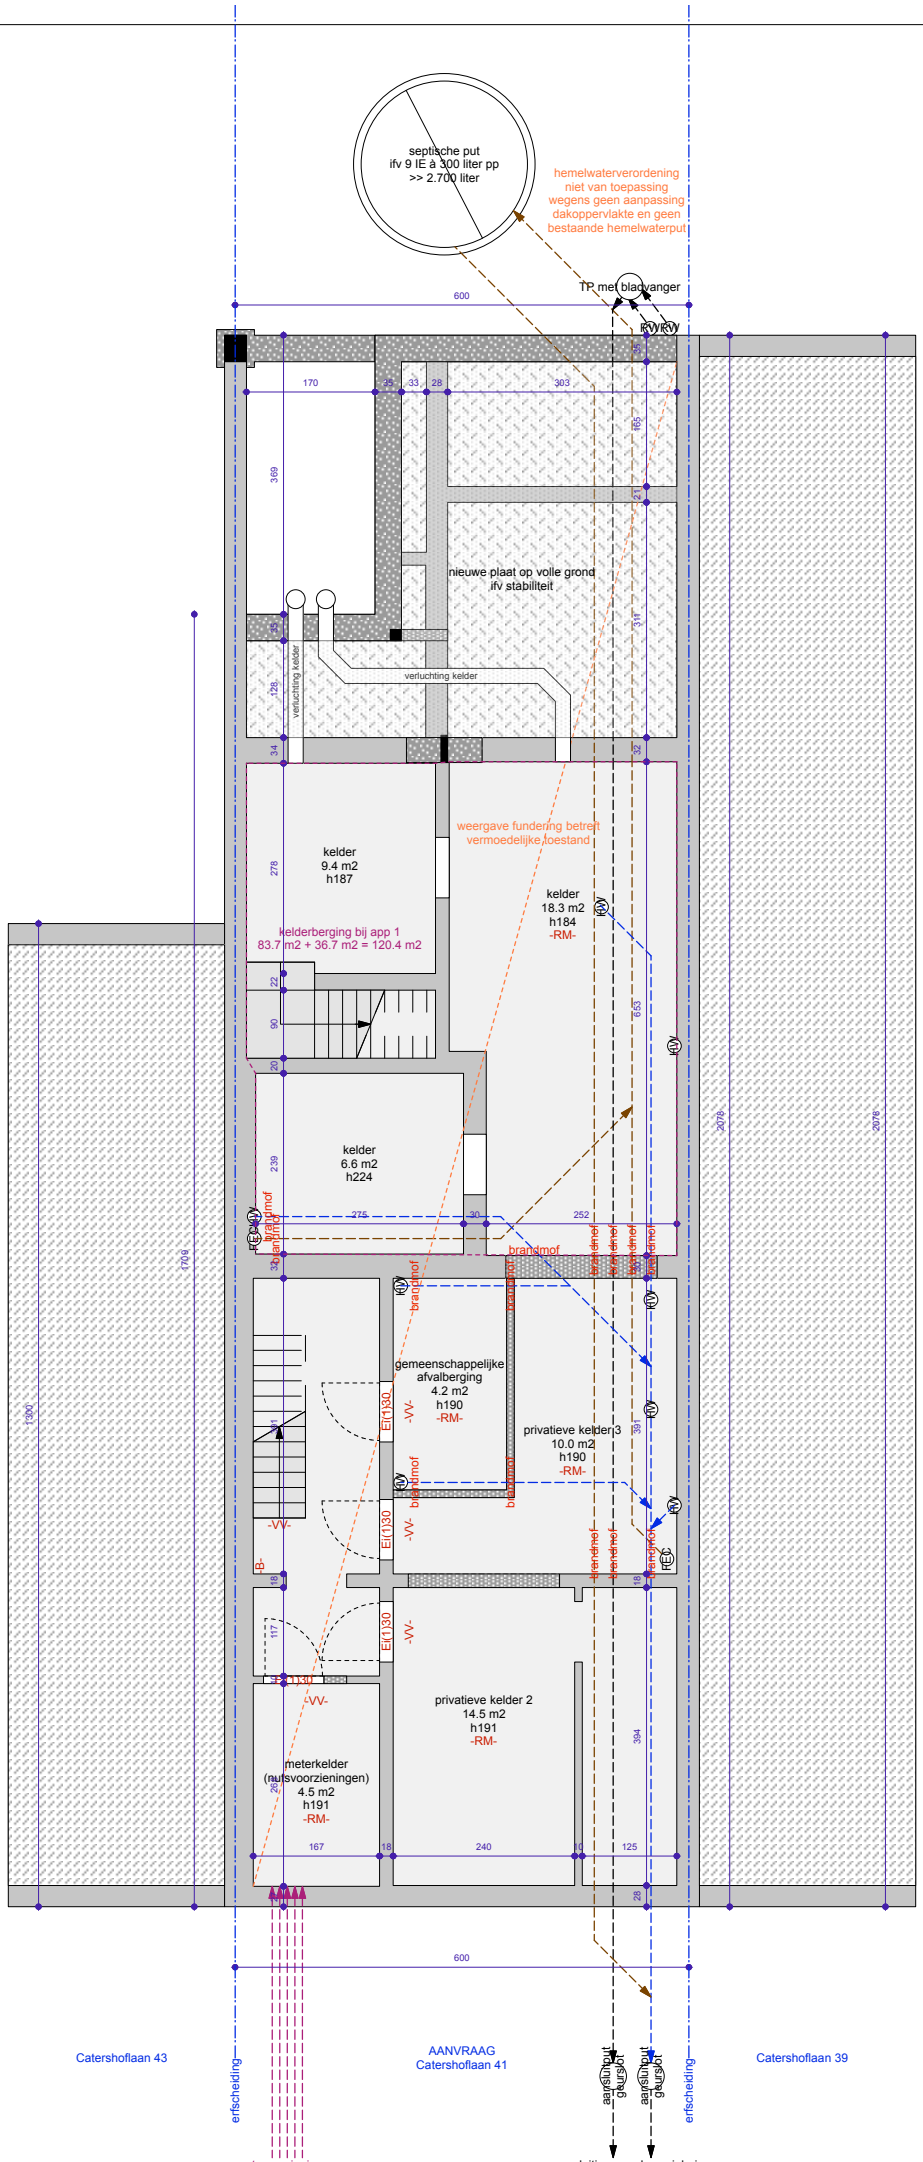

www.spatie-architecten.be +32.486.65.02.92

VERBOUWING MEERGEZINSWONING
funderingsplan _ gewenste toestand

Catershoflaan 41 - 2170 Merksem
schaal 1/100 I aanbesteding dd 28/10/2022